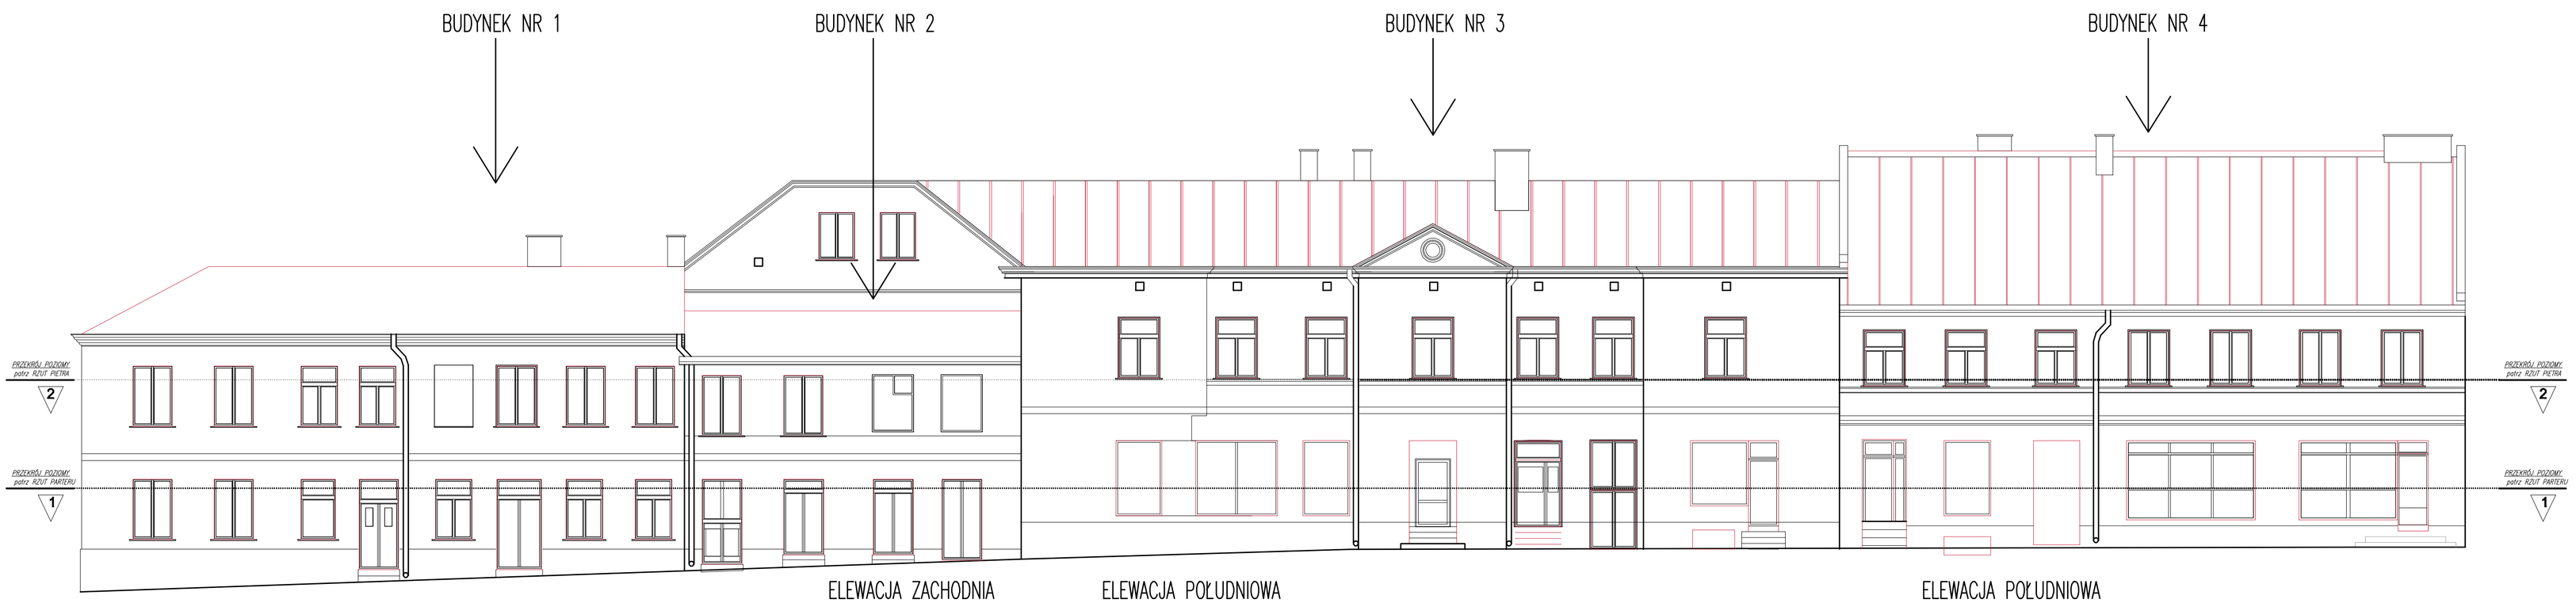

UWAGA:

DOKUMENTACJĘ INWENTARYZACJI SPORZĄDZONO JEDYNIE W ZAKRESIE FASADY TJ. POMIARÓW ZEWNĘTRZNYCH TAKICH JAK OTWORY OKIENNE I DRZWIOWE, COKOŁY, GZYMSY

DOKUMENTACJĘ SPORZĄDZONO JEDYNIE NA POTRZEBY PROJEKTU TERMOMODERNIZACJI.

LOGO GENERALNEGO PROJEKTANTA:
VIS_A_ART
BIURO PROJEKTÓW
90-755 Łódź,
ul.1 Maja 87 pok. 315
tel.:0 513 149 309
e-mail: vis_a_art@wp.pl

TYTUŁ OPRACOWANIA:
Racjonalizacja zużycia energii w budynkach komunalnych w celu zmniejszenia emisji do atmosfery

NAZWA OBIEKTU:
Termomodernizacja budynku mieszkalnego nr1; nr 2; nr 3; nr 4,

LOKALIZACJA OBIEKTU:
Rawa Mazowiecka
Piłsudskiego 10
dz.nr 79/1,79/2, 79/3,79/4

LOGO WSPÓŁPRACUJĄCEJ BRANŻY:

PROJEKTANT: mgr inż. arch. DARIUSZ NITECKI
PODPIS:
NR UPRAWNIEŃ: 179/01/Wł.

WSPÓŁPRACA:
PODPIS:
NR UPRAWNIEŃ:

INWESTOR:
Wspólnota Mieszkaniowa
Rawa Mazowiecka 96-200
ul.Piłsudskiego 10

DATA WYKONANIA RYSUNKU:
LUTY 2012

NUMER PROJEKTU:
178

FAZA:
PROJEKT BUDOWLANY
PB

BRANŻA:
ARCHITEKTURA
I

SKALA:
1:100

NR RYSUNKU:
178_PB-I-3

TYTUŁ RYSUNKU:
INWENTARYZACJA
ELEWACJA POŁUDNIOWA,ELEWACJA ZACHODNIA
ELEWACJA PÓŁNOCNA

PRZEDSTAWIONE NA NINIEJSZYM RYSUNKU ROZWIĄZANIA MOGĄ BYĆ STOSOWANE, POWIELANE I/LUB UDOSTĘPNIANE INNYM PRACOM ALBO OSOBOM TRZECIM WYŁĄCZNIE ZA ZGODĄ WŁAŚCICIELA PRAW AUTORSKICH p. DARIUSZA NITECKIEGO. WYKORZYSTYWANIE PRZEDSTAWIONYCH ROZWIĄZAŃ NIEZGODNE Z ICH PRZEZNACZENIEM POWODOWAĆ BĘDZIE CYWILNE, A TAKŻE KARNE SKUTKI PRAWNE PODSTAWA: USTAWA Z DNIA 4 LUTEGO 1994 O PRAWIE AUTORSKIM I PRAWACH POKREWNYCH (DZ. U. NR 24 POZ. 83)