OZNACZENIE KIERUNKU ŚWIATA

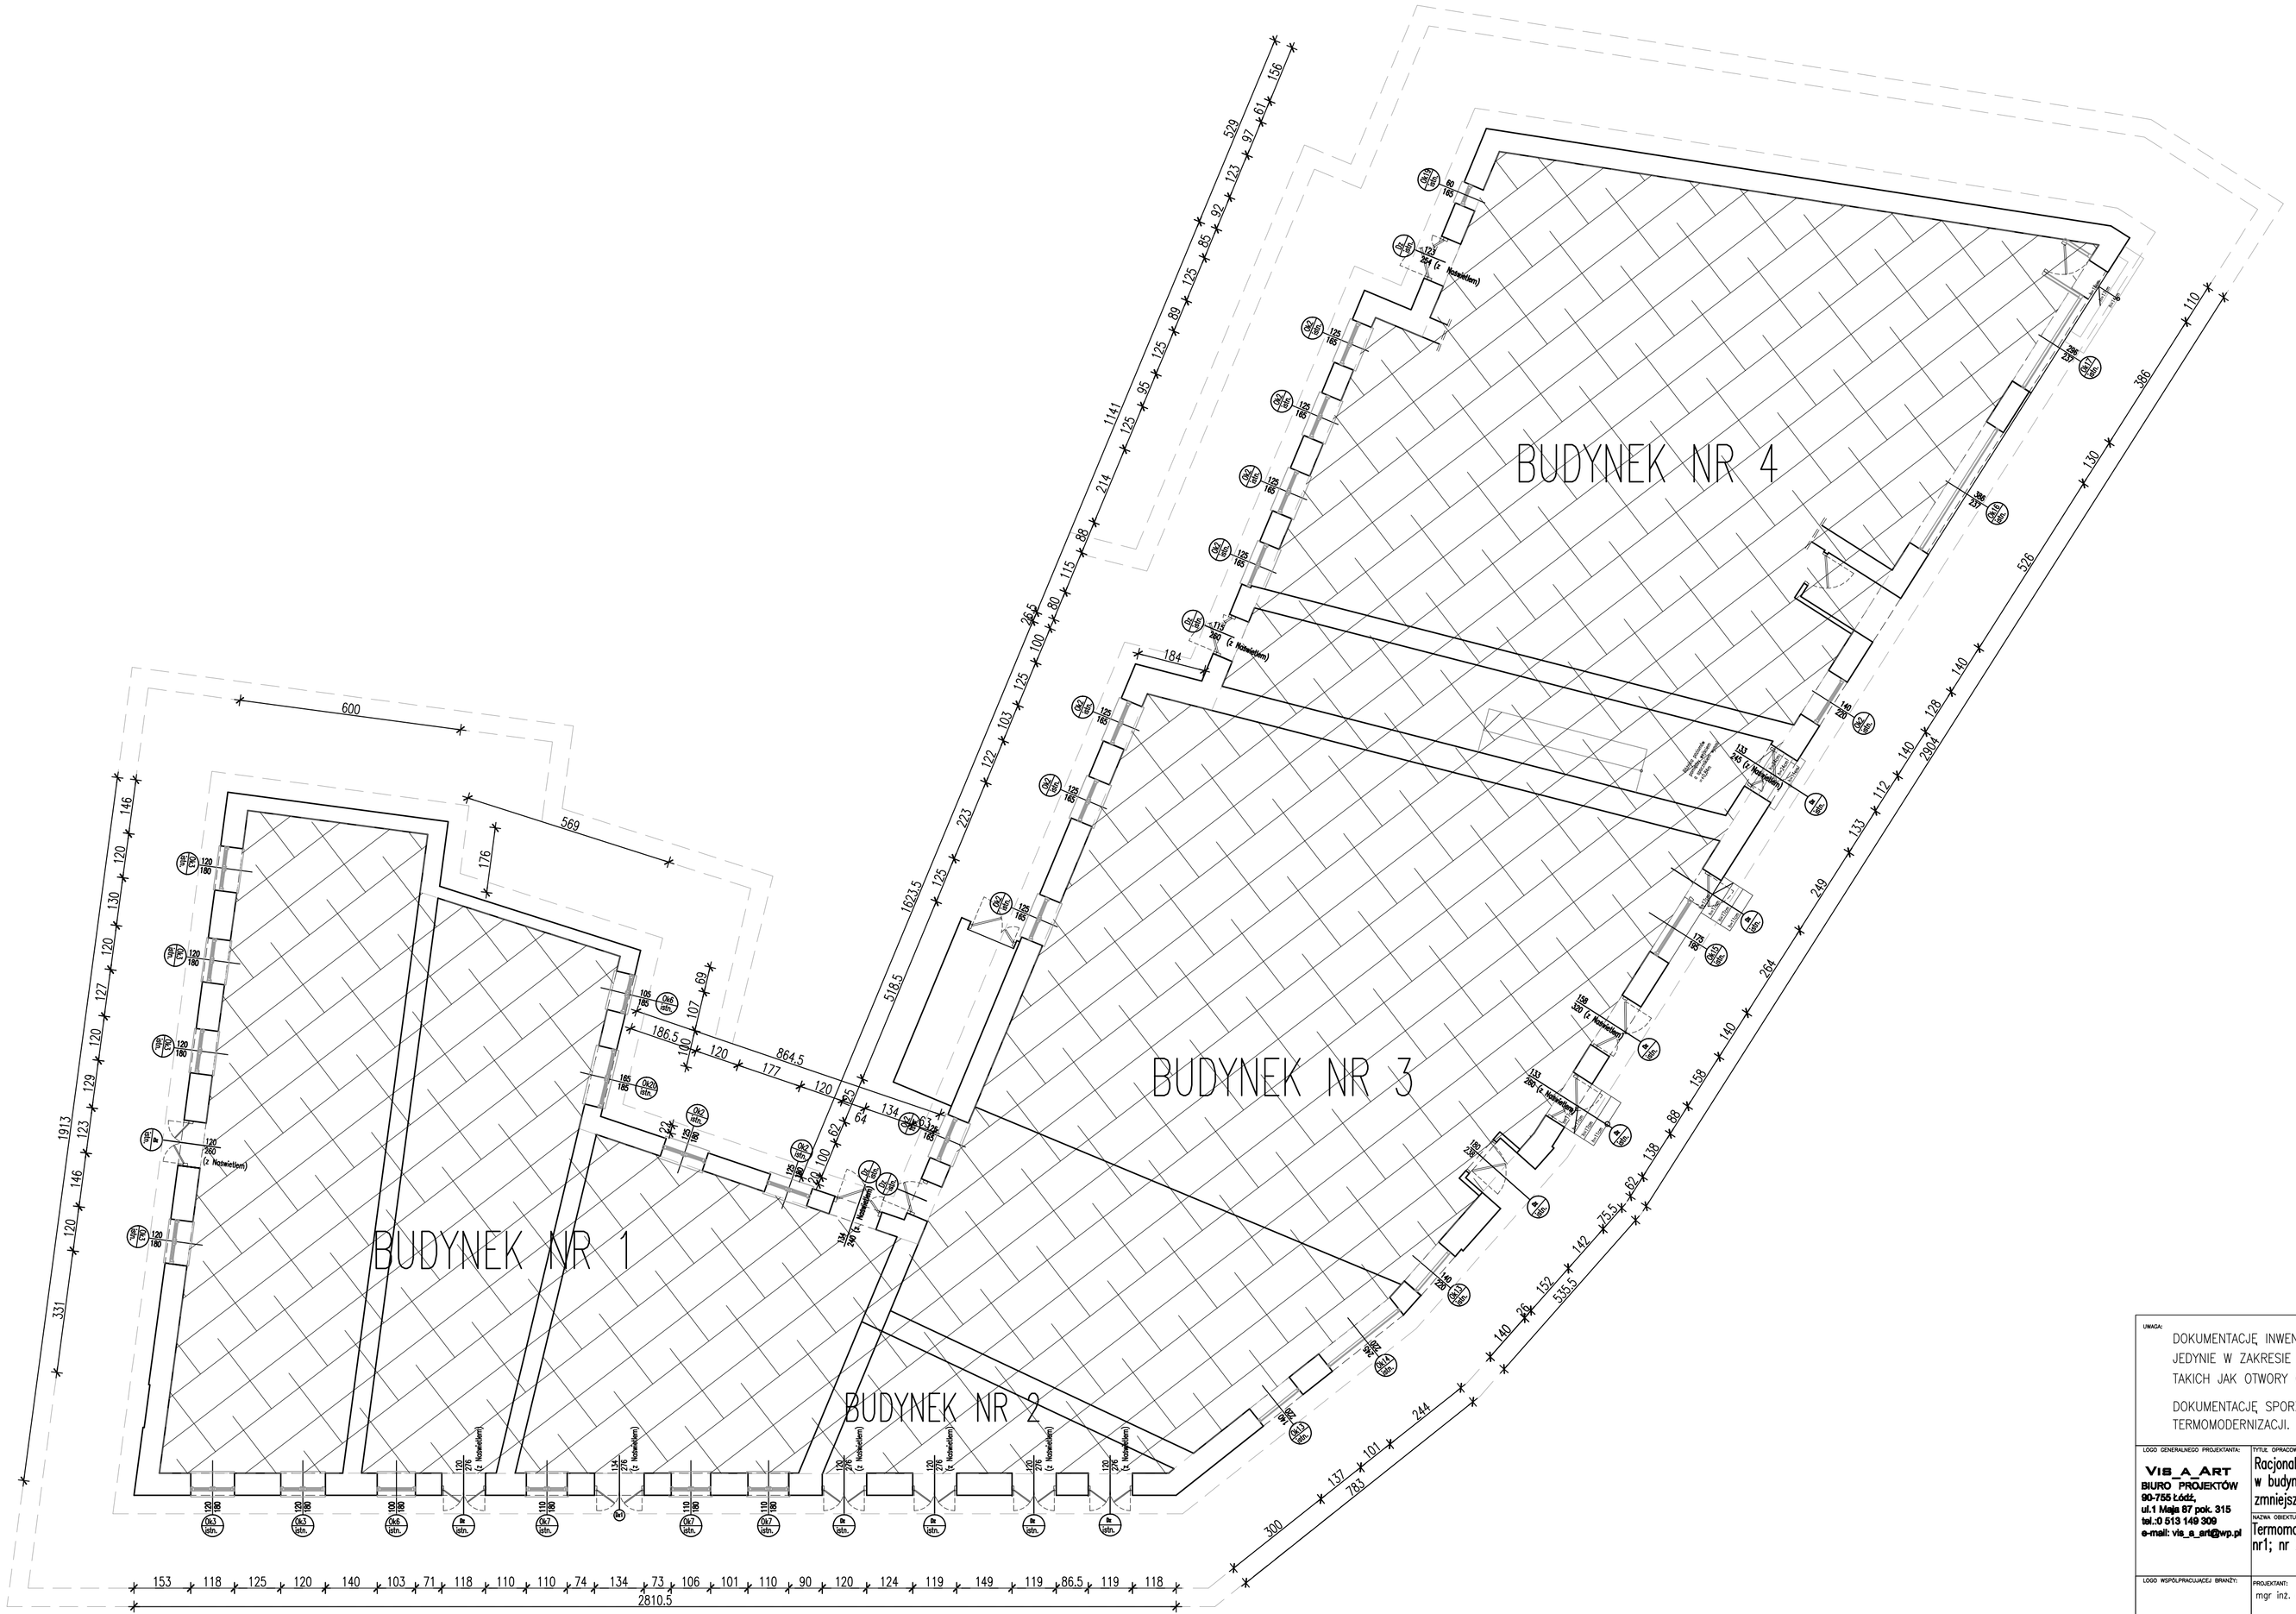

UWAGA:

DOKUMENTACJĘ INWENTARYZACJI SPORZĄDZONO JEDYNIE W ZAKRESIE FASADY TJ. POMIARÓW ZEWNĘTRZNYCH TAKICH JAK OTWORY OKIENNE I DRZWIOWE, COKOŁY, GZYMSY

DOKUMENTACJĘ SPORZĄDZONO JEDYNIE NA POTRZEBY PROJEKTU TERMOMODERNIZACJI.

LOGO GENERALNEGO PROJEKTANTA:

VIS_A_ART
BIURO PROJEKTÓW
90-755 Łódź,
ul.1 Maja 87 pok. 315
tel.:0 513 149 309
e-mail: vis_a_art@wp.pl

LOGO WSPÓŁPRACUJĄCEJ BRANŻY:

PRZEDSTAWIONE NA NINIEJSZYM RYSUNKU PROJEKTY ROZWIĄZANIA NIEZGODNE Z OBOWIĄZUJĄCYMI PRZEPISAMI BUDOWLANYMI, PRZEPISAMI BHP, PPOŻ. ORAZ ZASADAMI WIEDZY TECHNICZNEJ NIE MOGĄ BYĆ STOSOWANE, POWIELANE I/LUB UDOSTĘPNIANE INNYM FIRMOM BEZ ZGODY TRZECH MYLECZNIE PRZEMIAN ZGODA MOŻE BYĆ WYRAŻONA PISEMNIE p. DARIUSZA NITECKIEGO. WYKORZYSTYWANIE NIEZGODNE Z PRZEPISAMI POZNAWAŃ NIEZGODNIE Z ZASADAMI WIEDZY TECHNICZNEJ NIEMA POWODOWAĆ BĘDZIE CYWILNE, A TAKŻE KARNE SKUTKI PRAWNE PODSTAWA: USTAWA Z DNIA 4 LUTEGO 1994 R. O PRAWIE AUTORSKIM I PRAWACH POKREWNYCH (DZ. U. NR 24 POZ. 83)

TYTUŁ OPRACOWANIA:

Racjonalizacja zużycia energii w budynkach komunalnych w celu zmniejszenia emisji do atmosfery

NAZWA OBIEKTU:

Termomodernizacja budynku mieszkalnego nr1; nr 2; nr 3; nr 4,

LOKALIZACJA OBIEKTU:

Rawa Mazowiecka
Piłsudskiego 10
dz.nr 79/1,79/2, 79/3,79/4

PROJEKTANT: mgr inż. arch. DARIUSZ NITECKI	PODPIS:	NR UPRAWNIEŃ 179/01/WL
WSPÓŁPRACA:	PODPIS:	NR UPRAWNIEŃ

INWESTOR:
Wspólnota Mieszkaniowa
Rawa Mazowiecka 96–200
ul.Piłsudskiego 10

DATA WYKONANIA RYSUNKU:
LUTY 2012

NUMER PROJEKTU:
178

FAZA:
PROJEKT BUDOWLANY
PB

BRANŻA:
INWENTARYZACJA
I.

TYTUŁ RYSUNKU:
RZUT PARTERU
INWENTARYZACJA W ZAKRESIE FASADY

SKALA:
1:100

NR RYSUNKU:
178_PB.–I–1