BUDYNEK NR 1

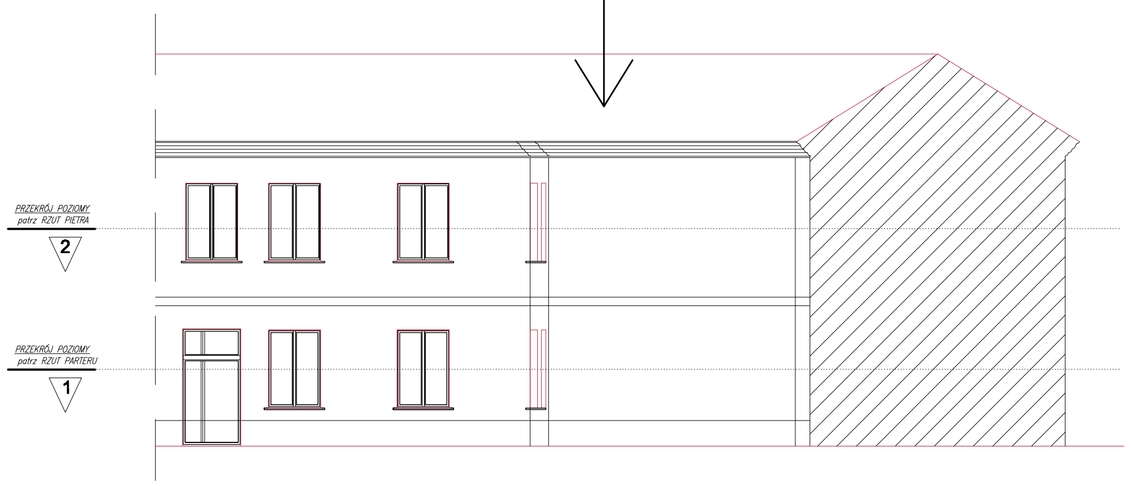

BUDYNEK NR 1

ELEWACJA WSCHODNIA

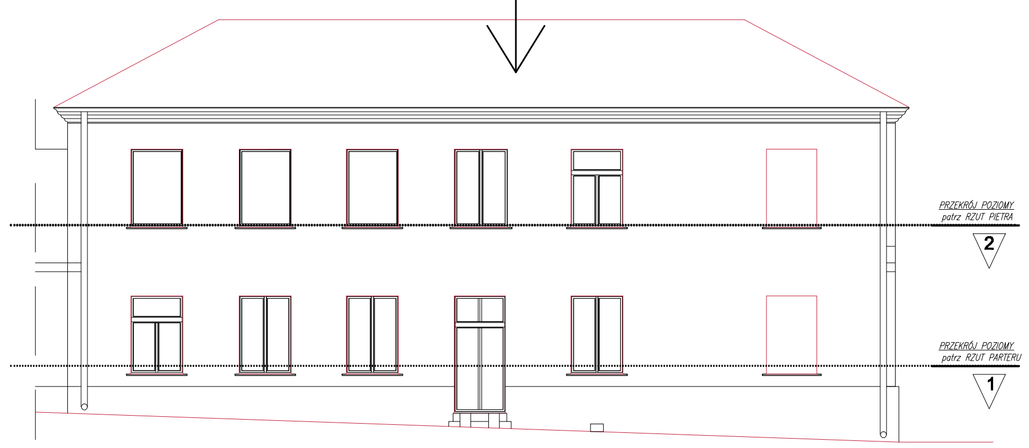

ELEWACJA PÓŁNOCNA

UWAGA:

DOKUMENTACJĘ INWENTARYZACJI SPORZĄDZONO JEDYNIE W ZAKRESIE FASADY TJ. POMIARÓW ZEWNĘTRZNYCH TAKICH JAK OTWORY OKIENNE I DRZWIOWE, COKOŁY, GZYMSY

DOKUMENTACJĘ SPORZĄDZONO JEDYNIE NA POTRZEBY PROJEKTU TERMOMODERNIZACJI.

LOGO GENERALNEGO PROJEKTANTA:

VIS_A_ART
BIURO PROJEKTÓW
90-755 Łódź,
ul.1 Maja 57 pok. 315
tel.:0 513 149 309
e-mail: vis_a_art@wp.pl

TYTUŁ OPRACOWANIA:

Racjonalizacja zużycia energii w budynkach komunalnych w celu zmniejszenia emisji do atmosfery

LOKALIZACJA OBIEKTU:

Rawa Mazowiecka
Piłsudskiego 10
dz.nr 79/1,79/2, 79/3,79/4

NAZWA OBIEKTU:

Termomodernizacja budynku mieszkalnego nr1; nr 2; nr 3; nr 4,

LOGO WSPÓŁPRACUJĄCEJ BRANŻY:

PROJEKTANT: PODPIS: NR UPRAWNIEŃ:
mgr inż. arch. DARIUSZ NITECKI 179/01/WL

WSPÓŁPRACA: PODPIS: NR UPRAWNIEŃ:

INWESTOR:
Wspólnota Mieszkaniowa
Rawa Mazowiecka 96-200
ul.Piłsudskiego 10

DATA WYKONANIA RYSUNKU:
LUTY 2012

NUMER PROJEKTU:
178

FAZA:
PROJEKT BUDOWLANY
PB

BRANŻA:
ARCHITEKTURA
I

PRZEDSTAWIONE NA NINIEJSZYM RYSUNKU RozwiĄzania MOGĄ BYĆ STOSOWANE, POWIELANE I/LUB UDOSTĘPNIANE INNYM FIRMOM ALBO OSOBOM TRZECIM WYŁĄCZNIE ZA PISEMNĄ ZGODĄ AUTORA PROJEKTU ARCHITEKTONICZNYCH p. DARIUSZA NITECKIEGO.
WYKORZYSTYWANIE PRZEDSTAWIONYCH ROZWIĄZAŃ ARCHITEKTONICZNYCH ROZWIĄZANIEM POWODUJĄCY BEZDUŻE CYBRUL, A TAKŻE KARNĄ SKUTKI PRAWNE. PODSTAWA: USTAWA Z DNIA 4.LUTY 1994 O PRAWIE AUTORSKIM I PRAWACH POKREWNYCH (DZ. U. NR 24 POZ. 83)

TYTUŁ RYSUNKU:

INWENTARYZACJA
ELEWACJA WSCHODNIA
ELEWACJA PÓŁNOCNA

SKALA:
1:100

NR RYSUNKU:
178_PB-I-4