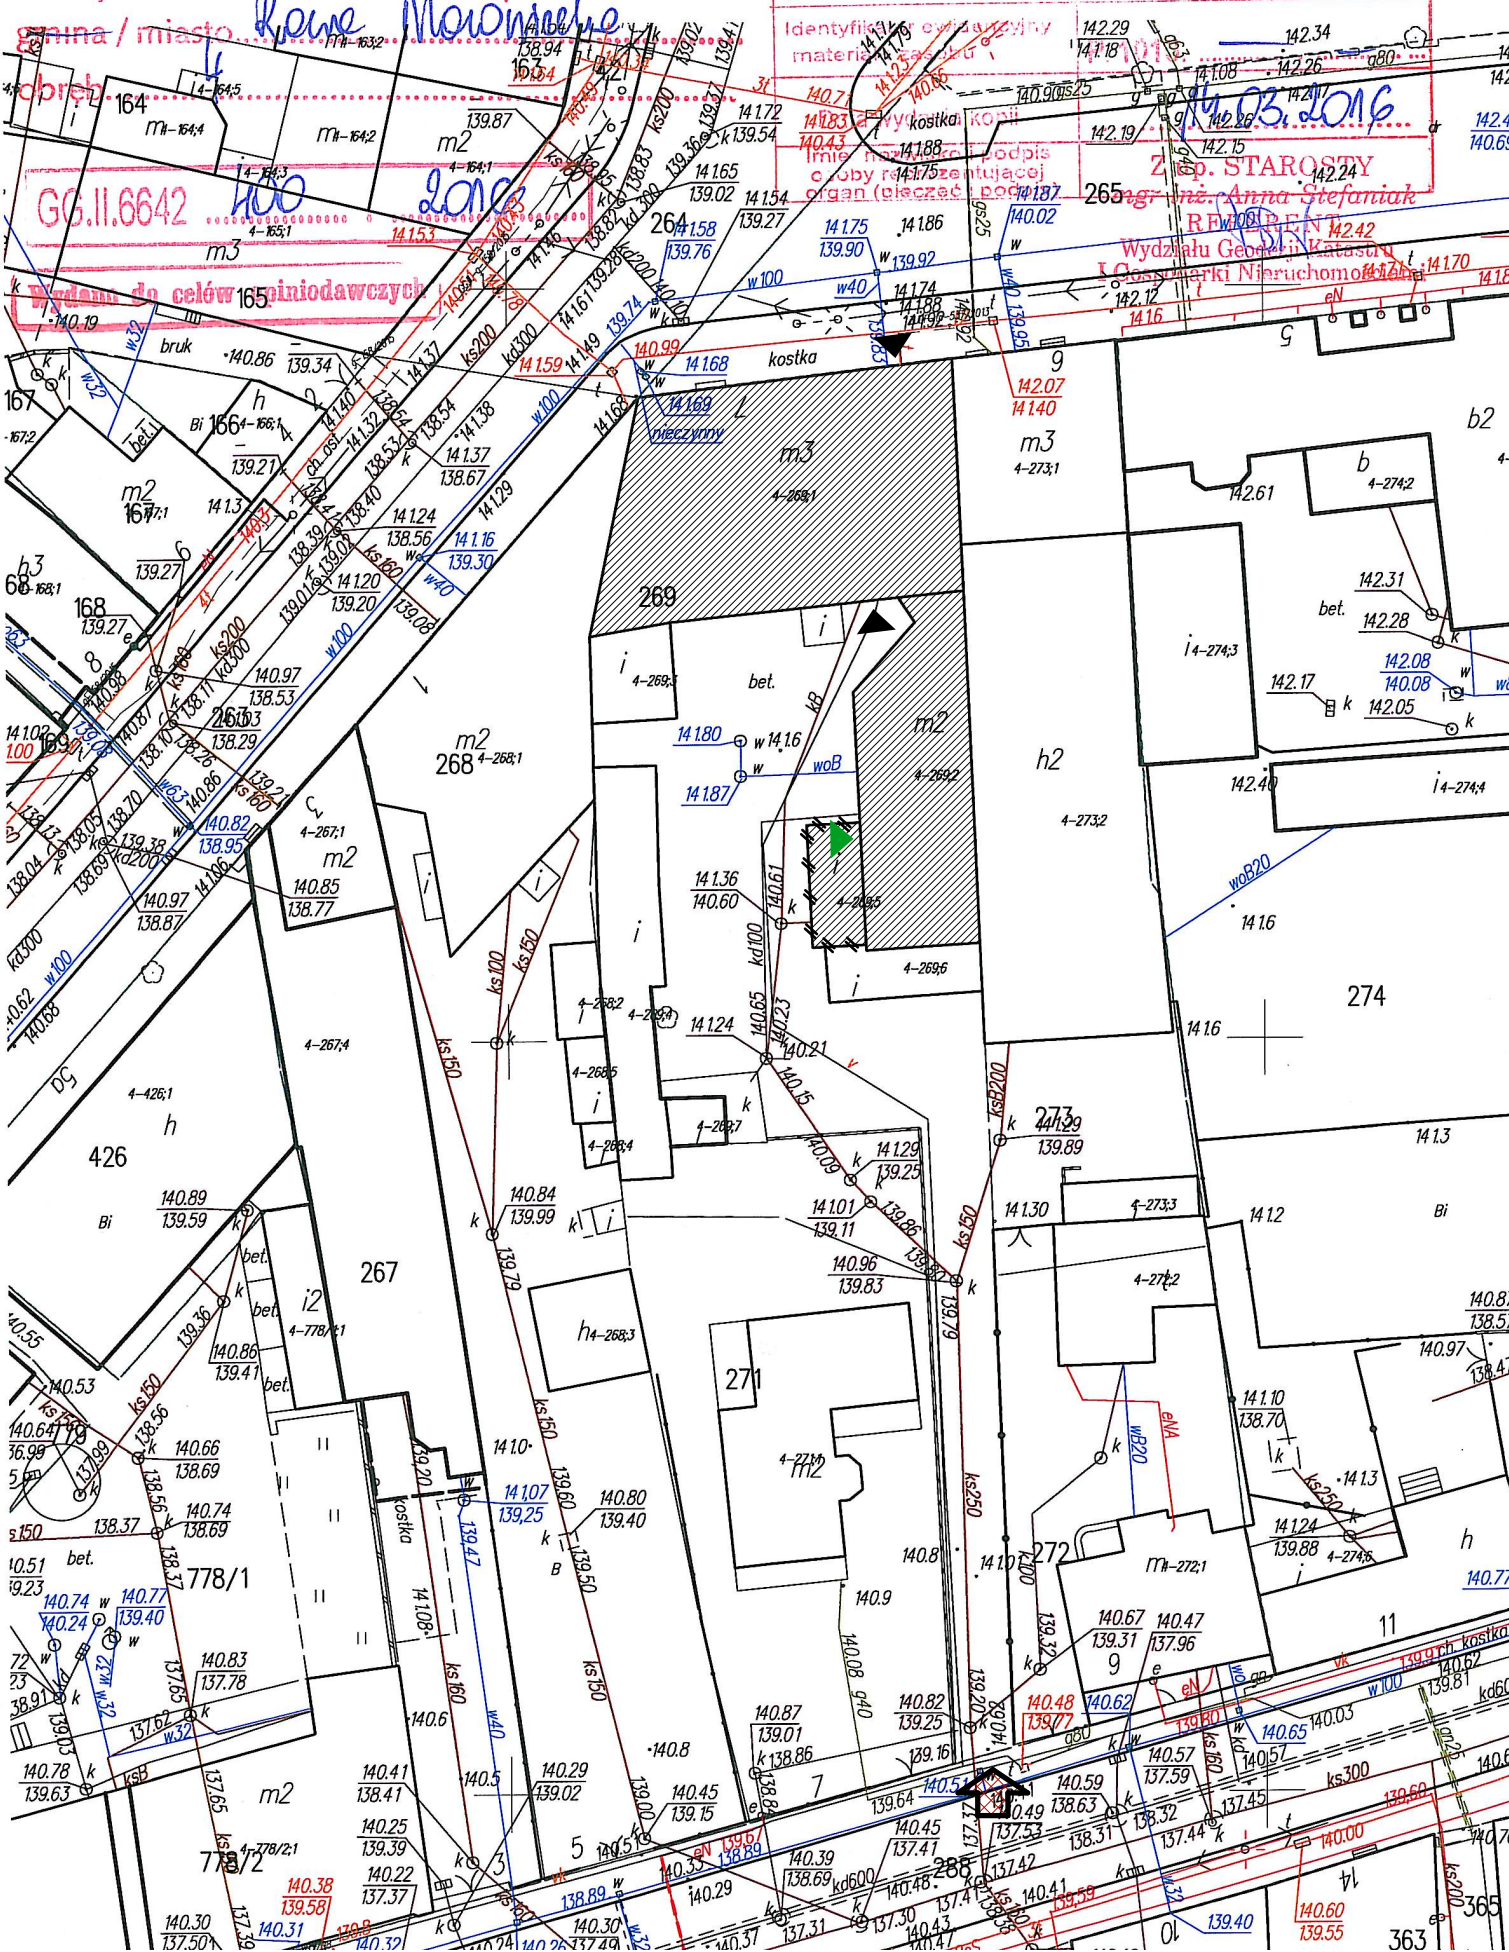
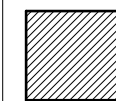
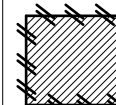


WYCINEK Z MAPY ZASADNICZEJ

w SKALI 1:600 Nr ark. mapy.....
woj. łódzkie powiat rawski

LEGENDA:

- PROJEKTOWANY DO PRZEBUDOWY WRAZ ZE ZMIANĄ
UŻYTKOWANIA BUDYNEK MIESZKALNO- USŁUGOWY- CZĘŚĆ BUDYNKU PROJEKTOWANA
DO WYBURZENIA

- ISTNIEJĄCE WEJŚCIA DO BUDYNKU



- PROJEKTOWANE WEJŚCIE DO BUDYNKU



- ISTNIEJĄCY WJAZD NA TEREN NIERUCHOMOŚCI

TEMAT I ADRES:	PRZEBUDOWA BUDYNKU MIESZKALNO - USŁUGOWEGO WRAZ ZE ZMIANĄ SPOSOBU UŻYTKOWANIA Rawa Mazowiecka, Plac Marszałka Józefa Piłsudskiego 7, DZ. NR: 269		
INWESTOR:	Gmina Miasto Rawa Mazowiecka Plac Marszałka Józefa Piłsudskiego 5, 96-200 Rawa Mazowiecka		
PROJEKT:	 PRACOWNIA PROJEKTOWA "ARCHIVISION" 96-100 SKIERNIEWICE, ul. REYMONTA 2A, tel.: 502 591 447		
PROJEKTANT ARCHITEKTURY:	MGR INŻ. ARCH. JAROSŁAW GALA	UPR.NR 051.000K/2011 W SPECJALNOŚCI ARCHITEKTONICZNEJ	
PROJEKTANT KONSTRUKCJI:	MGR INŻ. MICHAŁ KRAWCZYK	UPR.NR LOD/0984/PWOK W SPECJALNOŚCI KONSTRUKCYJNO - BUDOWLANEJ	
ASYSTENT PROJEKTANTA:			
TYTUŁ RYSUNKU:	PROJEKT ZAGOSPODAROWANIA DZIAŁKI.		NR RYS.: 01
BRANŻA:	ARCHITEKTURA	SKALA:	1:500
FAZA:	PROJEKT BUDOWLANY	DATA:	MARZEC 2016

WSZELKIE PRAWA DOTYCZĄCE TEGO RYSUNKU SĄ WŁASNOŚCIĄ FIRMY "ARCHIVISION".
NINIEJSZY RYSUNEK JEST WYDANY POD WARUNKIEM, IŻ NIE BĘDZIE
UDOSTĘPNIANY I KOPIOWANY BEZ UZGODNIENIA Z FIRMA "ARCHIVISION".