
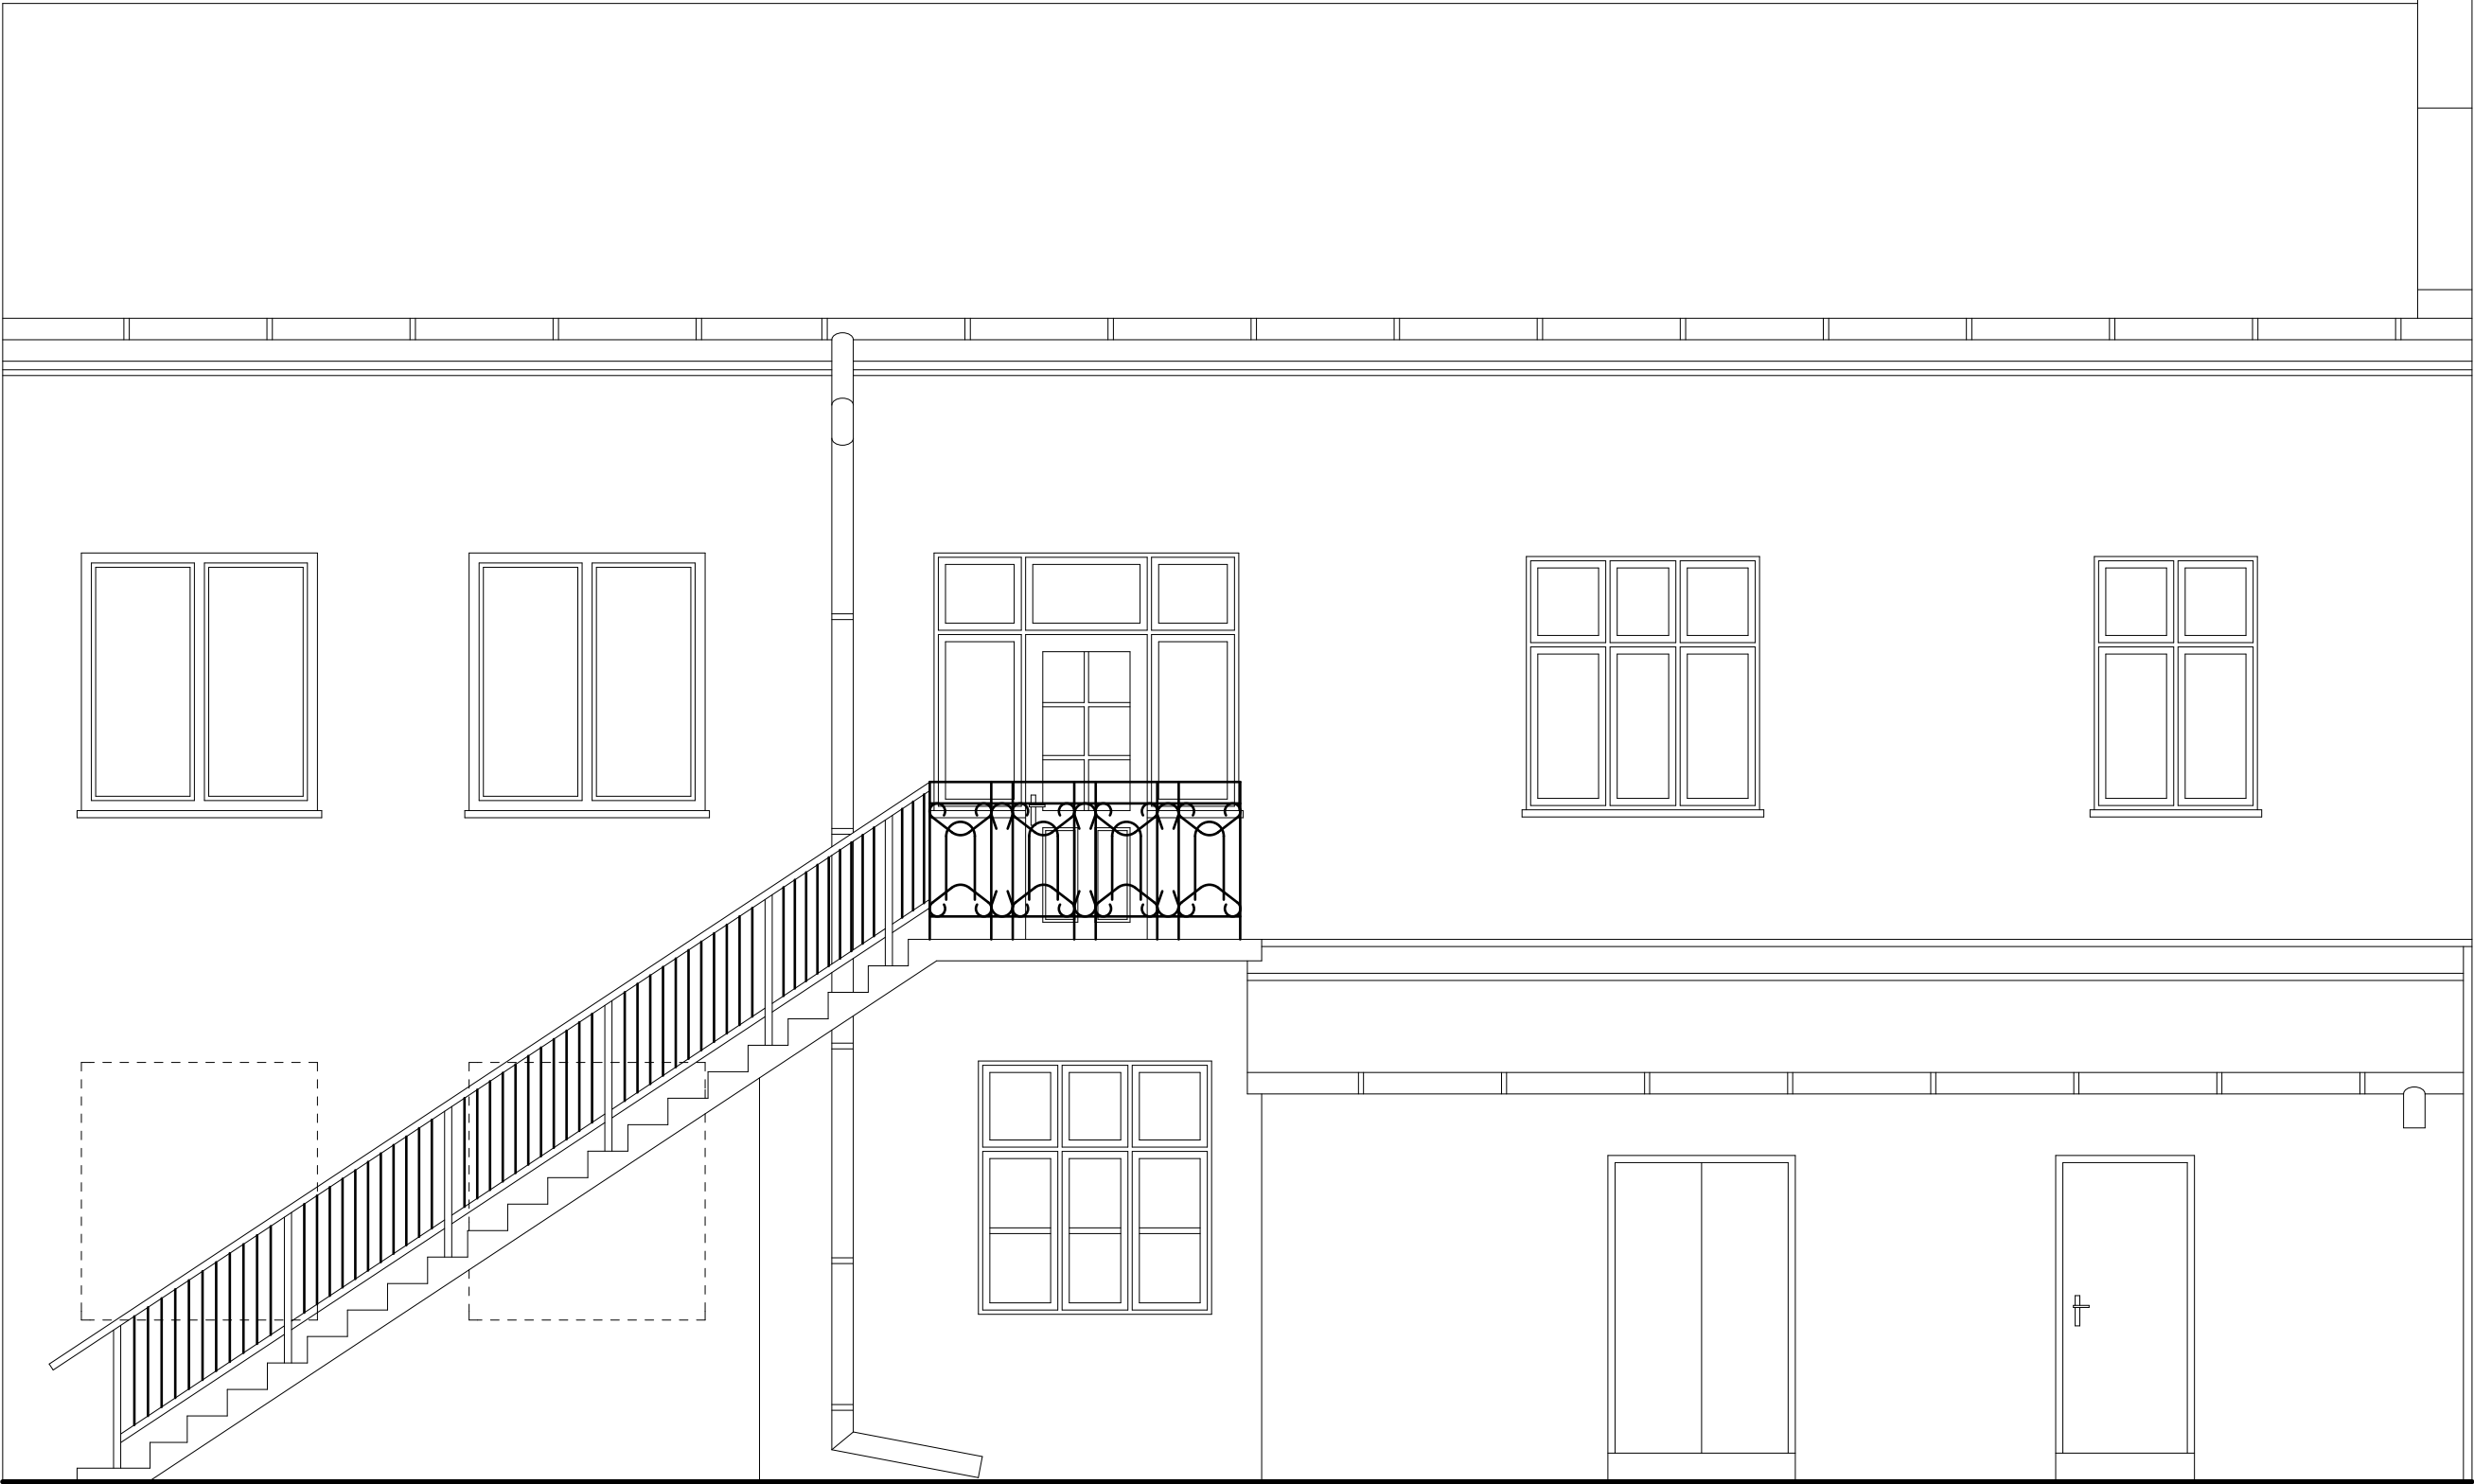


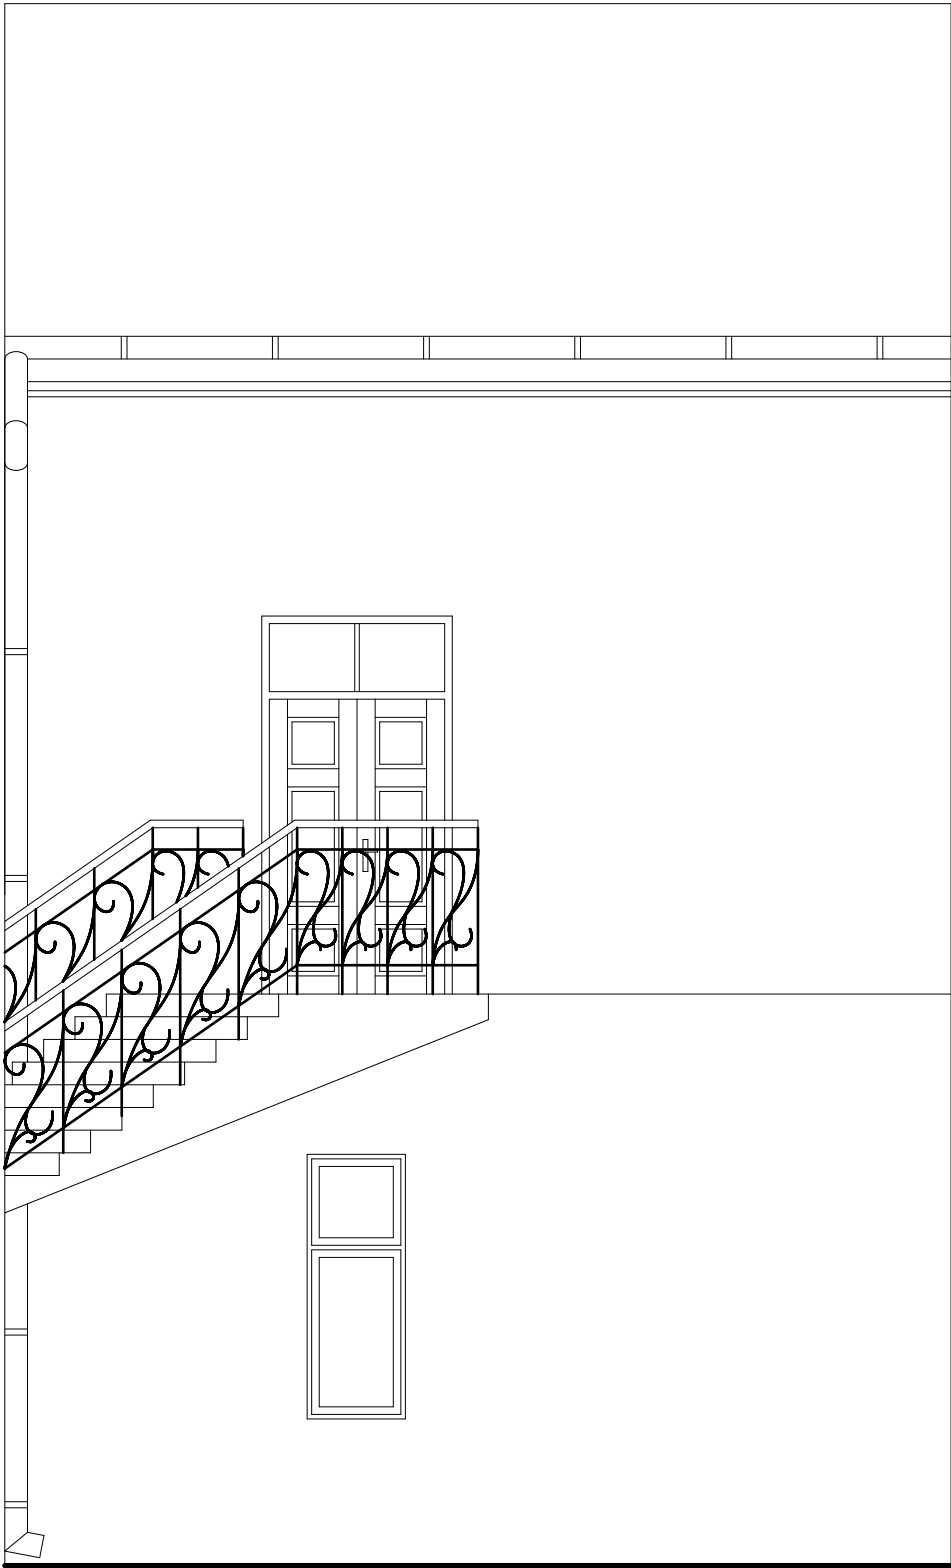

TEMAT I ADRES:	PRZEBUDOWA BUDYNKU MIESZKALNO - USŁUGOWEGO WRAZ ZE ZMIANĄ SPOSOBU UŻYTKOWANIA Rawa Mazowiecka, Plac Marszałka Józefa Piłsudskiego 7, DZ. NR: 269		
INWESTOR:	Gmina Miasto Rawa Mazowiecka Plac Marszałka Józefa Piłsudskiego 5, 96-200 Rawa Mazowiecka		
PROJEKT:	 ARCHIVISION PRACOWNIA PROJEKTOWA "ARCHIVISION" 96-100 SKIERNIEWICE, ul. REYMONTA 2A, tel.: 502 591 447		
PROJEKTANT ARCHITEKTURY:	MGR INŻ. ARCH. JAROSŁAW GALA	UPR.NR 051.00KK2011 W SPECJALNOŚCI ARCHITEKTONICZNEJ	
PROJEKTANT KONSTRUKCJI:	MGR INŻ. MICHAŁ KRAWCZYK	UPR.NR L001084PWWK W SPECJALNOŚCI KONSTRUKCYJNO - BUDOWLANEJ	
ASYSTENT PROJEKTANTA:			
TYTUŁ RYSUNKU:	ROZWINIĘCIE ELEWACJI ZACHODNIEJ - INWENTARYZACJA.		NR RYS.:
BRANŻA:	ARCHITEKTURA	SKALA:	1:50
FAZA:	PROJEKT BUDOWLANY	DATA:	MARZEC 2016

04

WSZELKIE PRAWA DOTYCZĄCE TEGO RYSUNKU SĄ WŁASNOŚCIĄ FIRMY "ARCHIVISION".
NINIEJSZY RYSUNEK JEST WYDANY POD WARUNKIEM, IŻ NIE BĘDZIE
UDOSTĘPNIANY I KOPIOWANY BEZ UZGODNIENIA Z FIRMA "ARCHIVISION".