



PRZEKRÓJ 1 - 1 - PROJEKT

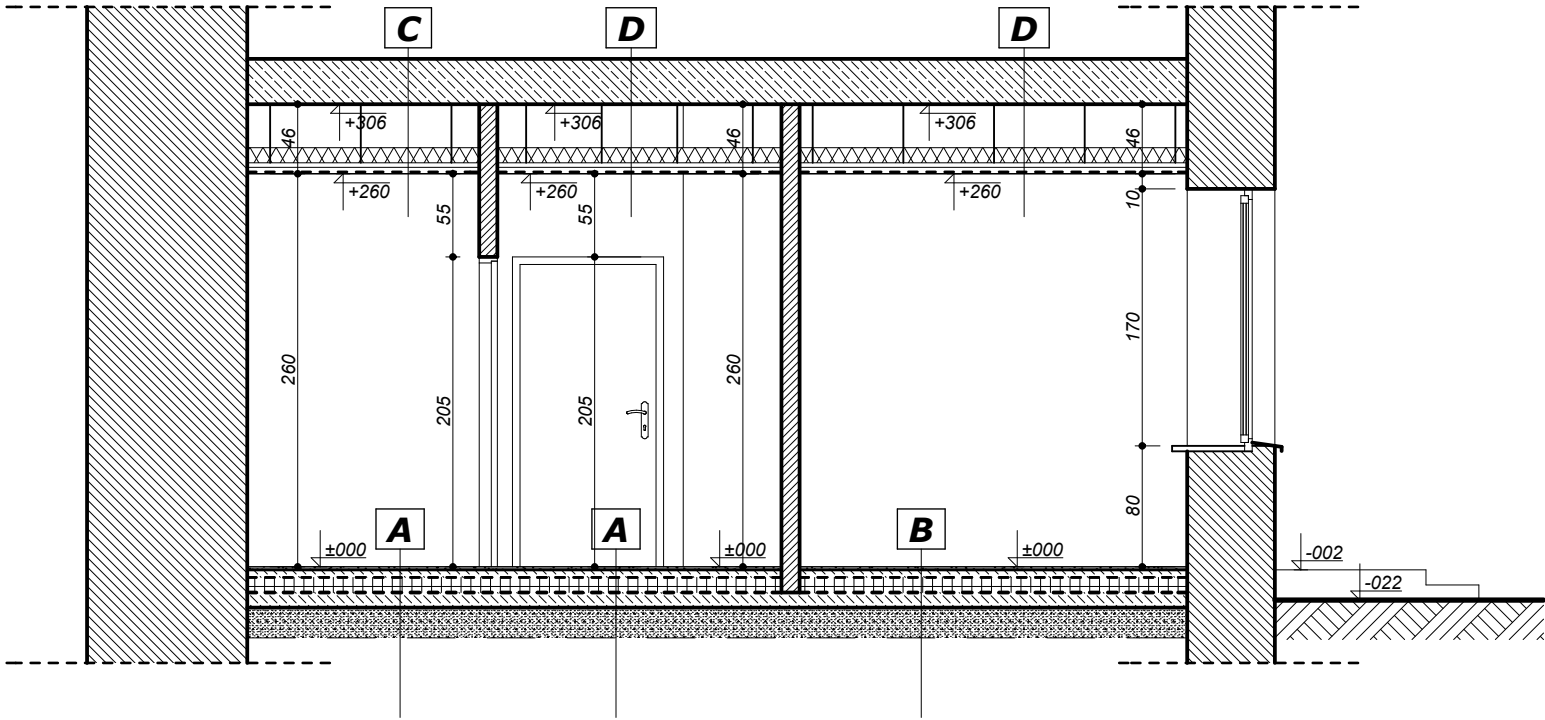

PRZEKRÓJ 2 - 2 - PROJEKT

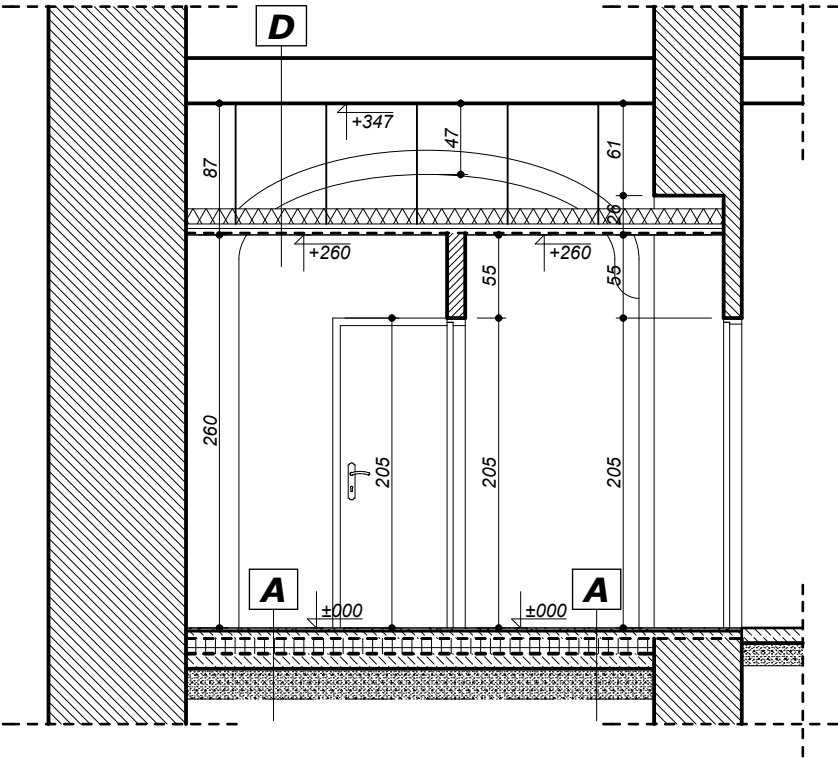

A	TERAKOTA (PROJEKT.)	2cm
	PŁYTA BETONOWA (PROJEKT.)	5cm
	FOLIA POLIURETANOWA (PROJEKT.)	
	STYROPIAN XPS (PROJEKT.)	10cm
	IZOLACJA PRZECIWIWLGOCIWA (PROJEKT.)	
	PŁYTA BETONOWA (PROJEKT.)	10cm
	PODSYPKA ŻWIROWA UBIJANA	
	WARSTWAMI (PROJEKT.)	
B	PANELE DREWNOPODOBNE (PROJEKT.)	2cm
	PŁYTA BETONOWA (PROJEKT.)	5cm
	FOLIA POLIURETANOWA (PROJEKT.)	
	STYROPIAN XPS (PROJEKT.)	10cm
	IZOLACJA PRZECIWIWLGOCIWA (PROJEKT.)	
	PŁYTA BETONOWA (PROJEKT.)	10cm
	PODSYPKA ŻWIROWA UBIJANA	
	WARSTWAMI (PROJEKT.)	
C	STROP (ISTN.)	
	PUSTKA POWIETRZNA (PROJEKT.)	28,5cm
	WEŁNA MINERALNA (PROJEKT.)	10cm
	IZOLACJA PAROSZCZ. (PROJEKT.)	
	RUSZT KRZYŻOWY PODWIESZANY (PROJEKT.)	6cm
	PŁYTA G-K WODOODPORNĄ (PROJEKT.)	1,25cm
D	STROP (ISTN.)	
	PUSTKA POWIETRZNA (PROJEKT.)	28,5cm
	WEŁNA MINERALNA (PROJEKT.)	10cm
	IZOLACJA PAROSZCZ. (PROJEKT.)	
	RUSZT KRZYŻOWY PODWIESZANY (PROJEKT.)	6cm
	PŁYTA G-K (PROJEKT.)	1,25cm

TEMAT I ADRES:	PRZEBUDOWA BUDYNKU MIESZKALNO - USŁUGOWEGO WRAZ ZE ZMIANĄ SPOSOBU UŻYTKOWANIA Rawa Mazowiecka, Plac Marszałka Józefa Piłsudskiego 7, DZ. NR: 269		
INWESTOR:	Gmina Miasto Rawa Mazowiecka Plac Marszałka Józefa Piłsudskiego 5, 96-200 Rawa Mazowiecka		
PROJEKT:	 PRACOWNIA PROJEKTOWA "ARCHIVISION" 96-100 SKIERNIEWICE, ul. REYMONTA 2A, tel.: 502 591 447		
PROJEKTANT ARCHITEKTURY:	MGR INŻ. ARCH. JAROSŁAW GALA	UPR.NR 051/0084/PWOK W SPECJALNOŚCI ARCHITEKTONICZNEJ	
PROJEKTANT KONSTRUKCJI:	MGR INŻ. MICHAŁ KRAWCZYK	UPR.NR 1001/0984/PWOK W SPECJALNOŚCI KONSTRUKCYJNO - BUDOWLANEJ	
ASYSTENT PROJEKTANTA:			
TYTUŁ RYSUNKU:	PRZEKROJE 1 - 1 2 - 2 - PROJEKT.		NR RYS.:
BRANŻA:	ARCHITEKTURA	SKALA:	1:50
FAZA:	PROJEKT BUDOWLANY	DATA:	MARZEC 2016

06

WSZELKIE PRAWA DOTYCZĄCE TEGO RYSUNKU SĄ WŁASNOŚCIĄ FIRMY "ARCHIVISION".
NINIEJSZY RYSUNEK JEST WYDANY POD WARUNKIEM, IŻ NIE BĘDZIE
UDOSTĘPNIANY I KOPIOWANY BEZ UZGODNIENIA Z FIRMA "ARCHIVISION".