


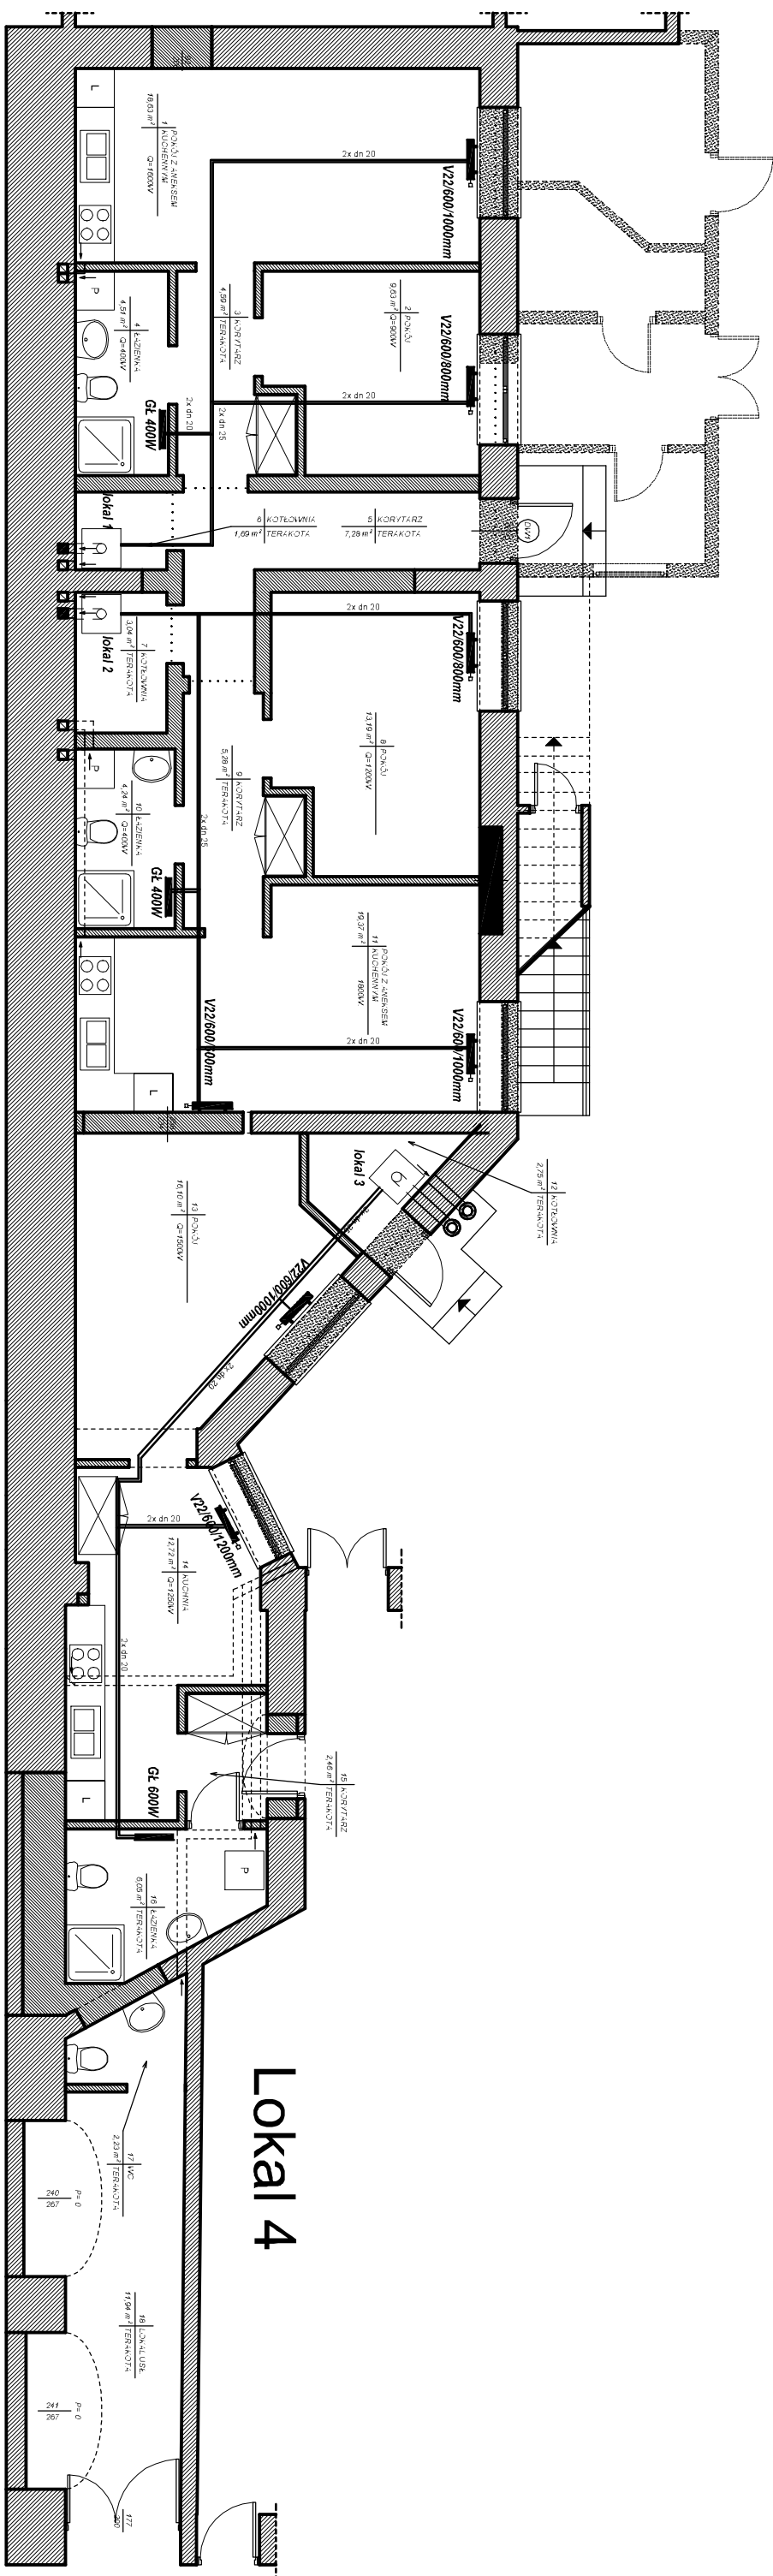

ISTNIEJĄCE SCIANY

PROJEKTOWANE ŚCIANY I ZAMUROWANIA

PROJEKTOWANE ROZBIÓRKI ŚCIAN ISTNIEJĄCYCH

..... PROJEKTOWANE NADPROŻA

ISTNIEJĄCA STOLARKA OKIENNA
I DRZWIOWA DO DEMONTAŻU

[illegible]