


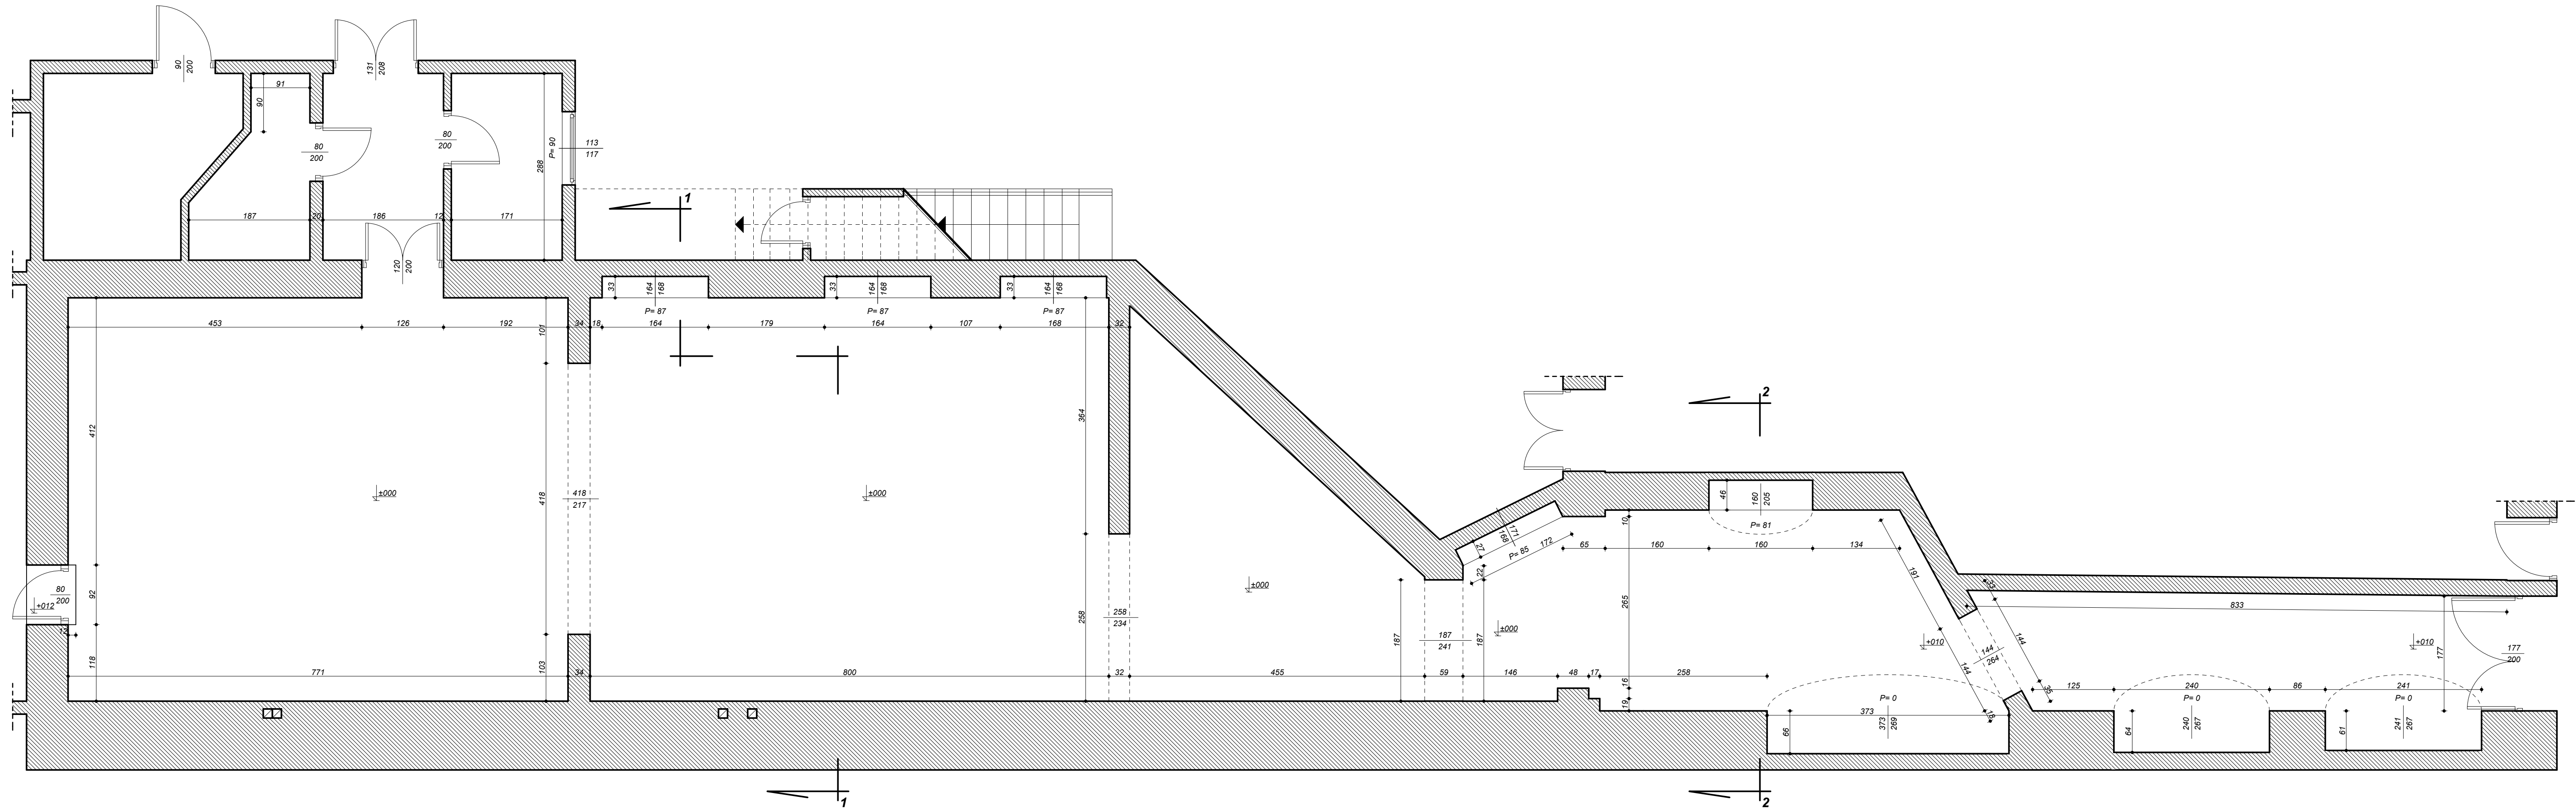

STR. NR		0
TEMAT / ADRES:		PRZEBUDOWA BUDYNKU MIESZKALNO - USŁUGOWEGO WRAZ ZE ZMIANĄ SPOSOBU UŻYTKOWANIA Rawa Mazowiecka, Plac Marszałka Józefa Piłsudskiego 7, DZ. NR: 269
INWESTOR:		Gmina Miasto Rawa Mazowiecka Plac Marszałka Józefa Piłsudskiego 5, 96-200 Rawa Mazowiecka
PROJEKT:		 PRACOWNIA PROJEKTOWA "ARCHIVISION" 96-100 SKIERNIEWICE, ul. REYMONTA 2A, tel.: 502 591 447
PROJEKTANT ARCHITEKTURY:		MGR INŻ. ARCH. JAROSŁAW GALA UPR.NR 054/0006/2011 W SPECJALNOŚCI ARCHITEKTOWICZNEJ
PROJEKTANT KONSTRUKCJI:		MGR INŻ. MICHAŁ KRAWCZYK UPR.NR 1.03/0084/PWOK W SPECJALNOŚCI KONSTRUKCYJNO - BUDOWLANEJ
ASYSTENT PROJEKTANTA:		
TYTUŁ RYSUNKU:		RZUT PRZYZIEMIA - INWENTARYZACJA.
BRANŻA:		ARCHITEKTURA
FAZA:		PROJEKT BUDOWLANY
SKALA:		1:50
DATA:		MARZEC 2016
WSZELKIE PRAWA DOTYCZĄCE TEGO RYSUNKU SĄ WŁASNOŚCIĄ FIRMY "ARCHIVISION". NINIEJSZY RYSUNEK JEST WYDANY POD WARUNKIEM, IŻ NIE BĘDZIE UDOSTĘPNIANY I KOPIOWANY BEZ UZGODNIENIA Z FIRMA "ARCHIVISION".		NR RYS.: 02