
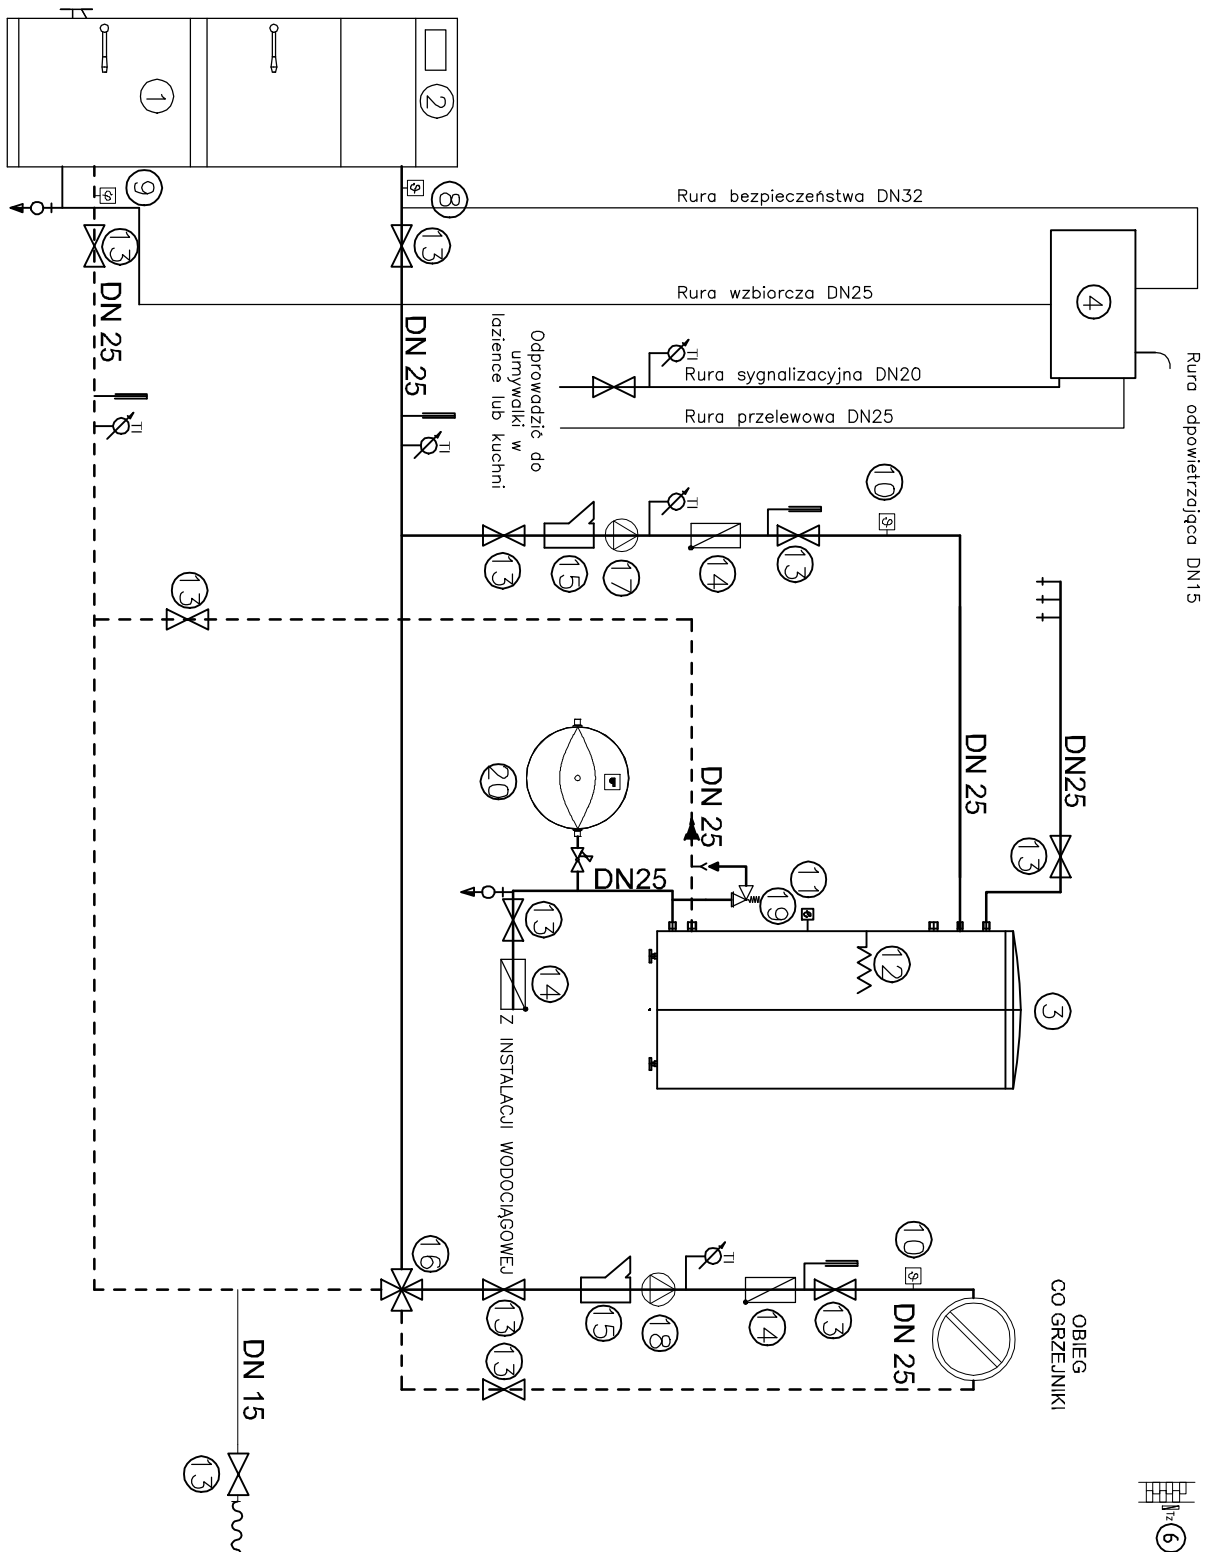


Otwarte naczynie wzbiórcze zlokalizować na najwyższej kondygnacji budynku pod stropem nad kotłownią, rusztowaniem, kominem, dachem, dachówką, rury sygnalizacyjną i przelewową, spowodować do umywalki w kuchni lub łazienki.

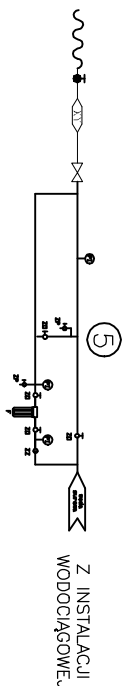

- 1 Kocioł na paliwo stałe o mocy 10 kW
- 2 Regulator kotła
- 3 Zasobnik wody o poj. 120l
- 4 Naczynie wzbiorcze systemu otwartego o poj. 20 l
- 5 Dopust wody do kotła
- 6 Czujnik temp. zewnętrznej
- 8 Czujnik temp. kotła
- 9 Czujnik temp. powrotu
- 10 Czujnik temp. c.o.
- 11 Czujnik temp. c.w.u.
- 12 Grzałka elektryczna
- 13 Zawór odcinający kulowy
- 14 Zawór zwrotny
- 15 Filtł siatkowy
- 16 Zawór czterodrogowy z siłownikiem DN25
- 17 Pompa cwu GRUNDFOS ALPHA 25-40
- 18 Pompa co GRUNDFOS ALPHA 25-40
- 19 Zawór bezpieczeństwa SYR 2115 Dn15
- 20 Naczynie wzbiorcze DD18 – Reflex

[illegible]